


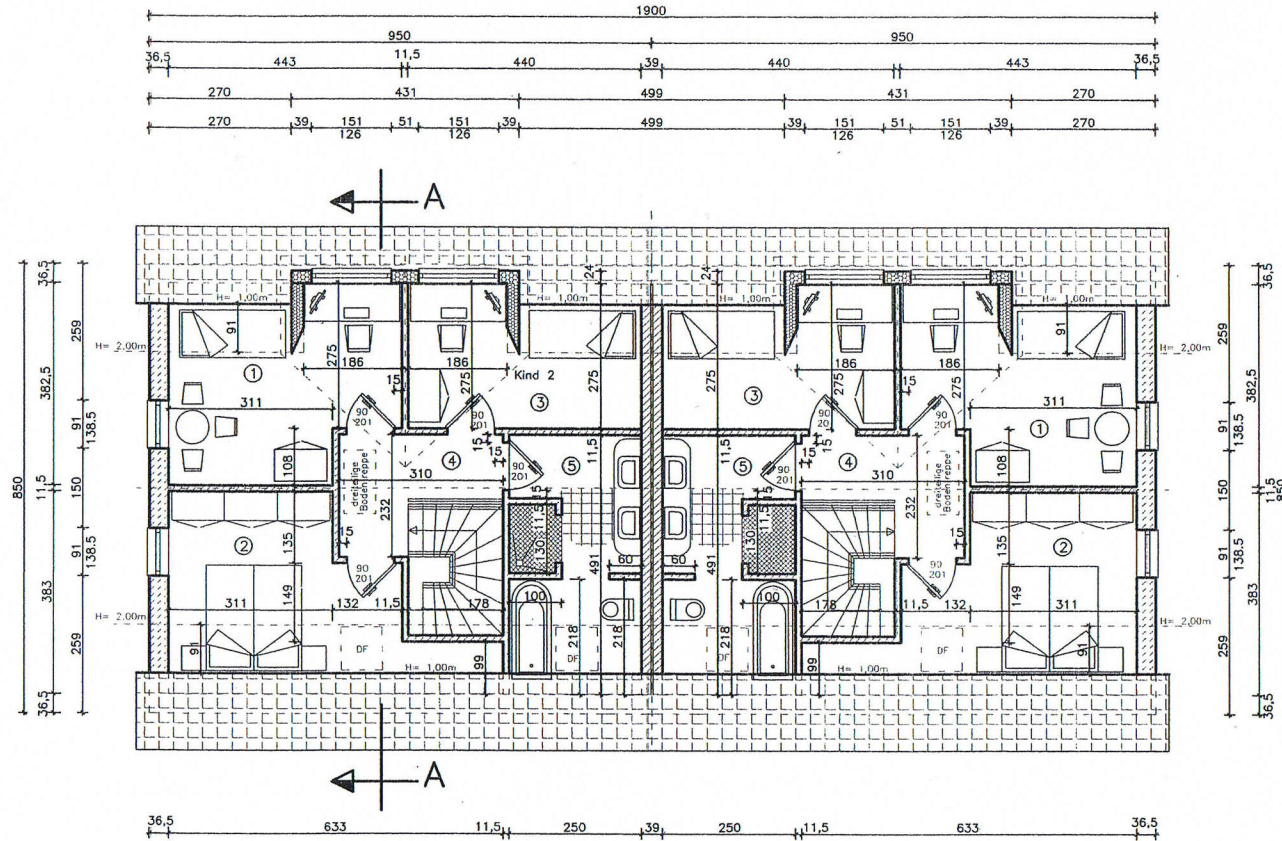


Doppelhaushälfte A

Doppelhaushälfte B



Erklärung

-  Porenbetonmauerwerk
-  Trennwand
17,5cm Kalksandstein - MW
4,00cm Dämmung
17,5cm Kalksandstein - MW
-  Leichtbauwand


Doppelhaushälfte A


① Kind 1	F = 13,36m ²
② Schlafen	F = 11,97m ²
③ Kind 2	F = 9,91m ²
④ Flur	F = 5,41m ²
⑤ Bad	F = 10,16m ²
	<u>50,81m²</u>

Doppelhaushälfte B

① Kind 1	F = 13,36m ²
② Schlafen	F = 11,97m ²
③ Kind 2	F = 9,91m ²
④ Flur	F = 5,41m ²
⑤ Bad	F = 10,16m ²
	<u>50,81m²</u>

Alle Maße sind am Bau zu prüfen !

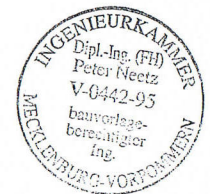

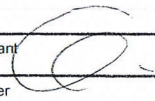Projektierungsbüro Peter Neetz Alter Schulweg 1, 23996 Bad Kleinen, Tel. 038423/490, p.neetz@web.de	
Projektant 	Vorhaben Errichtung Doppelhaus u. 2 Stck. Carport Nahe
Zeichner	Bauherr DIEMA Baugesellschaft Zum Ehrenhain 1b, Barsbüttel
Maßstab 1 : 100	
Datum 18.05.2011	Benennung Grundriß Dachgeschoß
Proj.-Nr. 01/16	
Geändert	Bl.-Nr. 4